



• **DOPRAVNÍ ZNAČENÍ** •
PROJEKTY REALIZACE PRONÁJEM



Přechodné dopravní značení uzavírky silnice II/229 Lišanská - NOVĚ OSAZENO



Přechodné dopravní značení uzavírky ulice Luženská (výstavba OK) - PONECHÁNO



Přechodné dopravní značení uzavírky ulice Luženská (výstavba OK) - DOČASNĚ ODTRANĚNO



Vypracoval: Martin Frolík tel.: 777 690 022, e-mail: frolik@adsum.cz	Zodpovědný projektant, kontrola: Martin Frolík	 • DOPRAVNÍ ZNAČENÍ • PROJEKTY REALIZACE PRONÁJEM ADSUM spol. s r.o. Havlíčková 923, 273 51 Unhošť provozovna: Lidická 7, 273 51 unhošť tel./fax: +420 312 698 482 mobil: +420 777 690 022 e-mail: adsum@adsum.cz http://www.adsum.cz <small>IČ: 451 44 991, DIČ: CZ 451 44 991, KB Kladno, z.ú. 807741141/0100 Společnost vedená od 21. února 1992 u Městského soudu v Praze, spisová značka C7462</small>	
Investor: Krajská správa a údržba silnic Středočeského kraje přísp. org. Stř. kraje, Zborovská 11, 150 21 Praha 5			
Objednatel (stavebník): Froněk, spol. s r.o. DEKAKOM s.r.o. Zátíší 2488, 269 01 Rakovník Pražská 1178, 337 01 Rokycany			
Stavba: II/229 RAKOVNÍK OBCHVAT MĚSTA, TRASA B3		Číslo zakázky: DIO-270-11/2024-7	
Objekt: Dopravně inženýrské opatření - DIO Uzavírka silnice II/229, ulice Lišanská Uzavírka MK, křižovatka ulic Luženská x Kollárova		Datum: březen 2026	
		Stupeň: PDPS	
		Měřítko: -	
		Počet formátů: 5xA3	
		Číslo přílohy: 7	Paré:

SO 531 - přeložka VTL plynovodu Uzavírka II/229 ulice Lišanská

13.4. - 26.4. 2026

STAVBA UZAVÍRKA

SO 135 - výstavba nové OK Uzavírka MK Luženská x Kollárova

10.1. - 31.7. 2026


STAVBA UZAVÍRKA







OBJ. TRASA NA nad 15t (Lišanská)









OBJ. TRASA NA nad 15t (Luženská)


OBJ. TRASA OA (Luženská + Lišanská)

OBJ. TRASA OA + NA do 15t (Luženská + Lišanská)

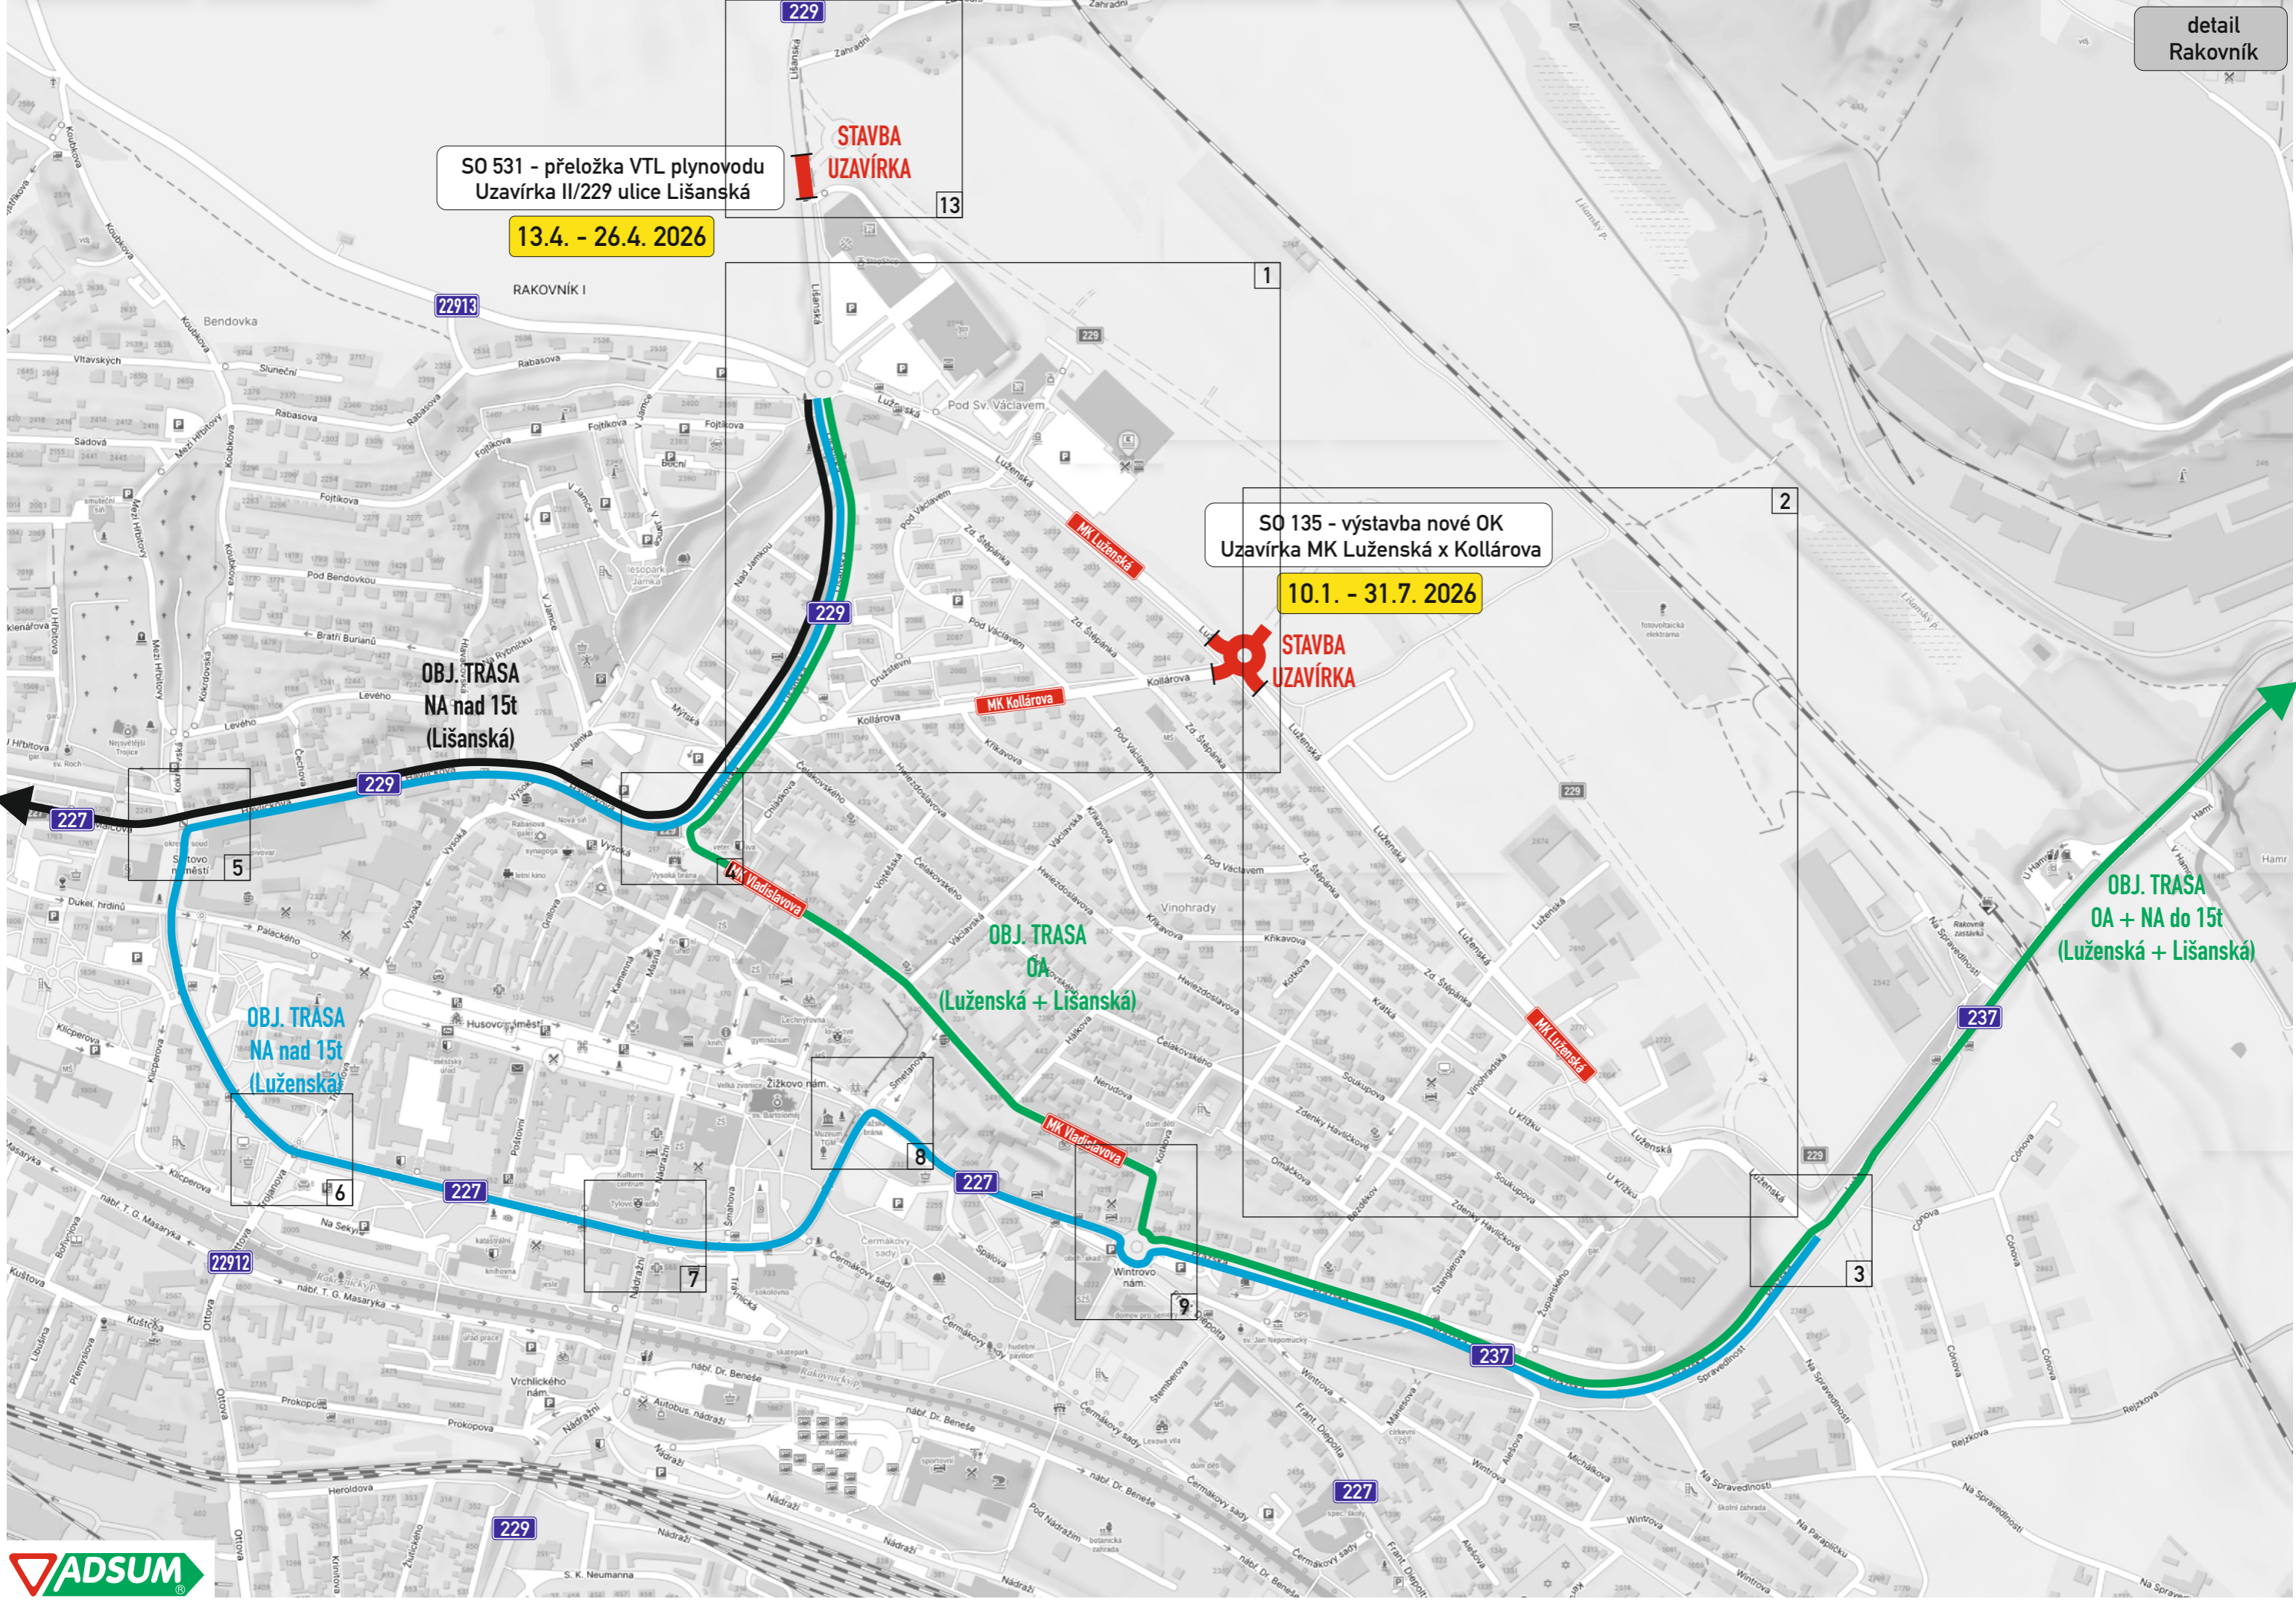

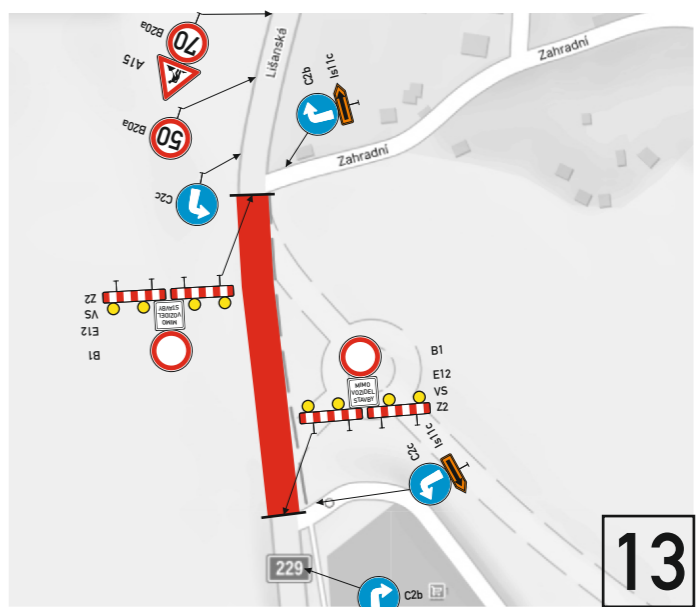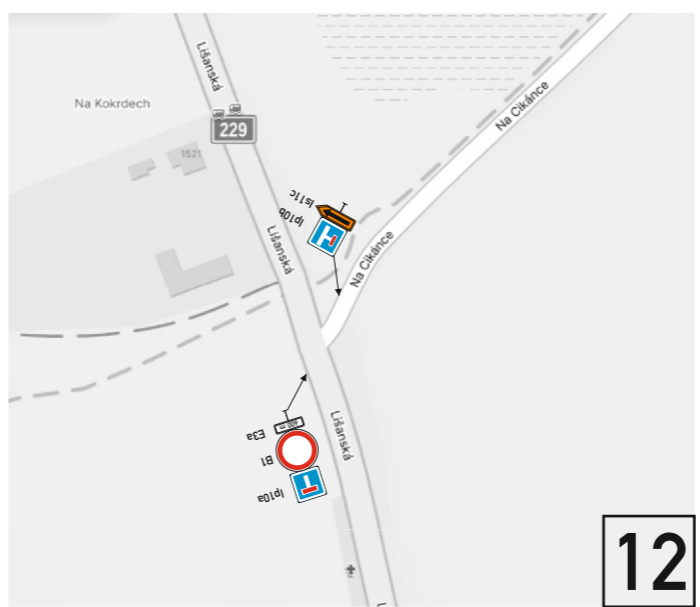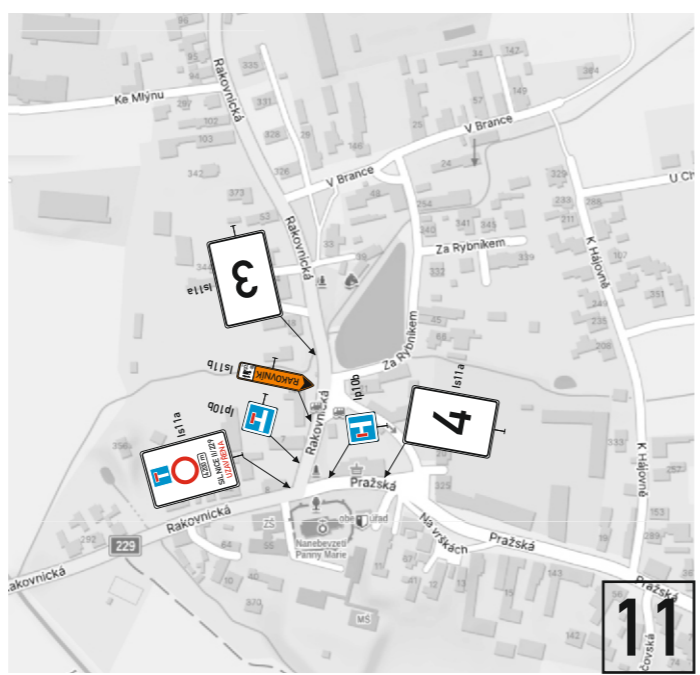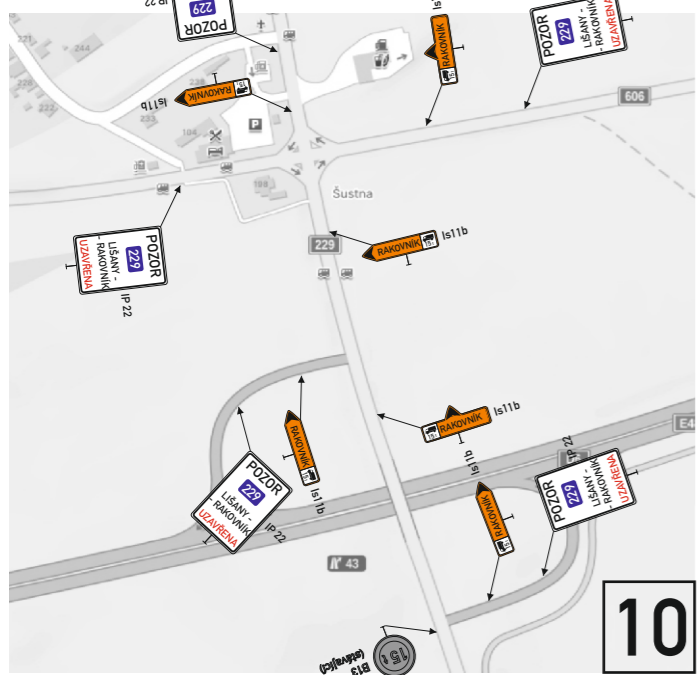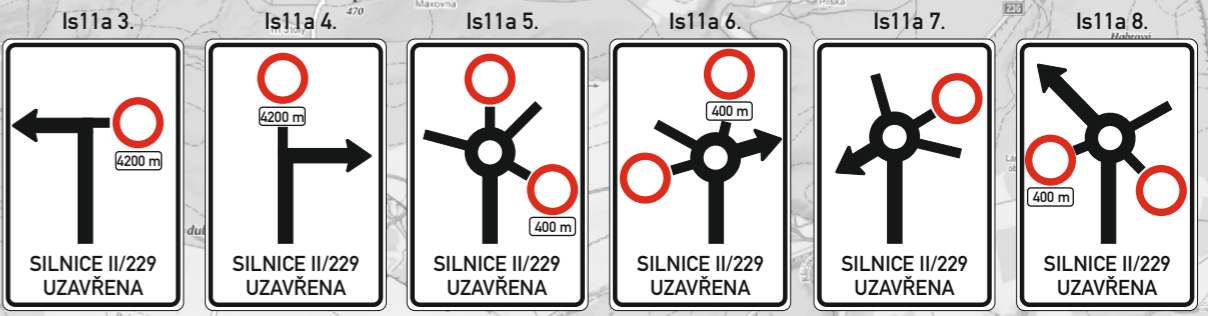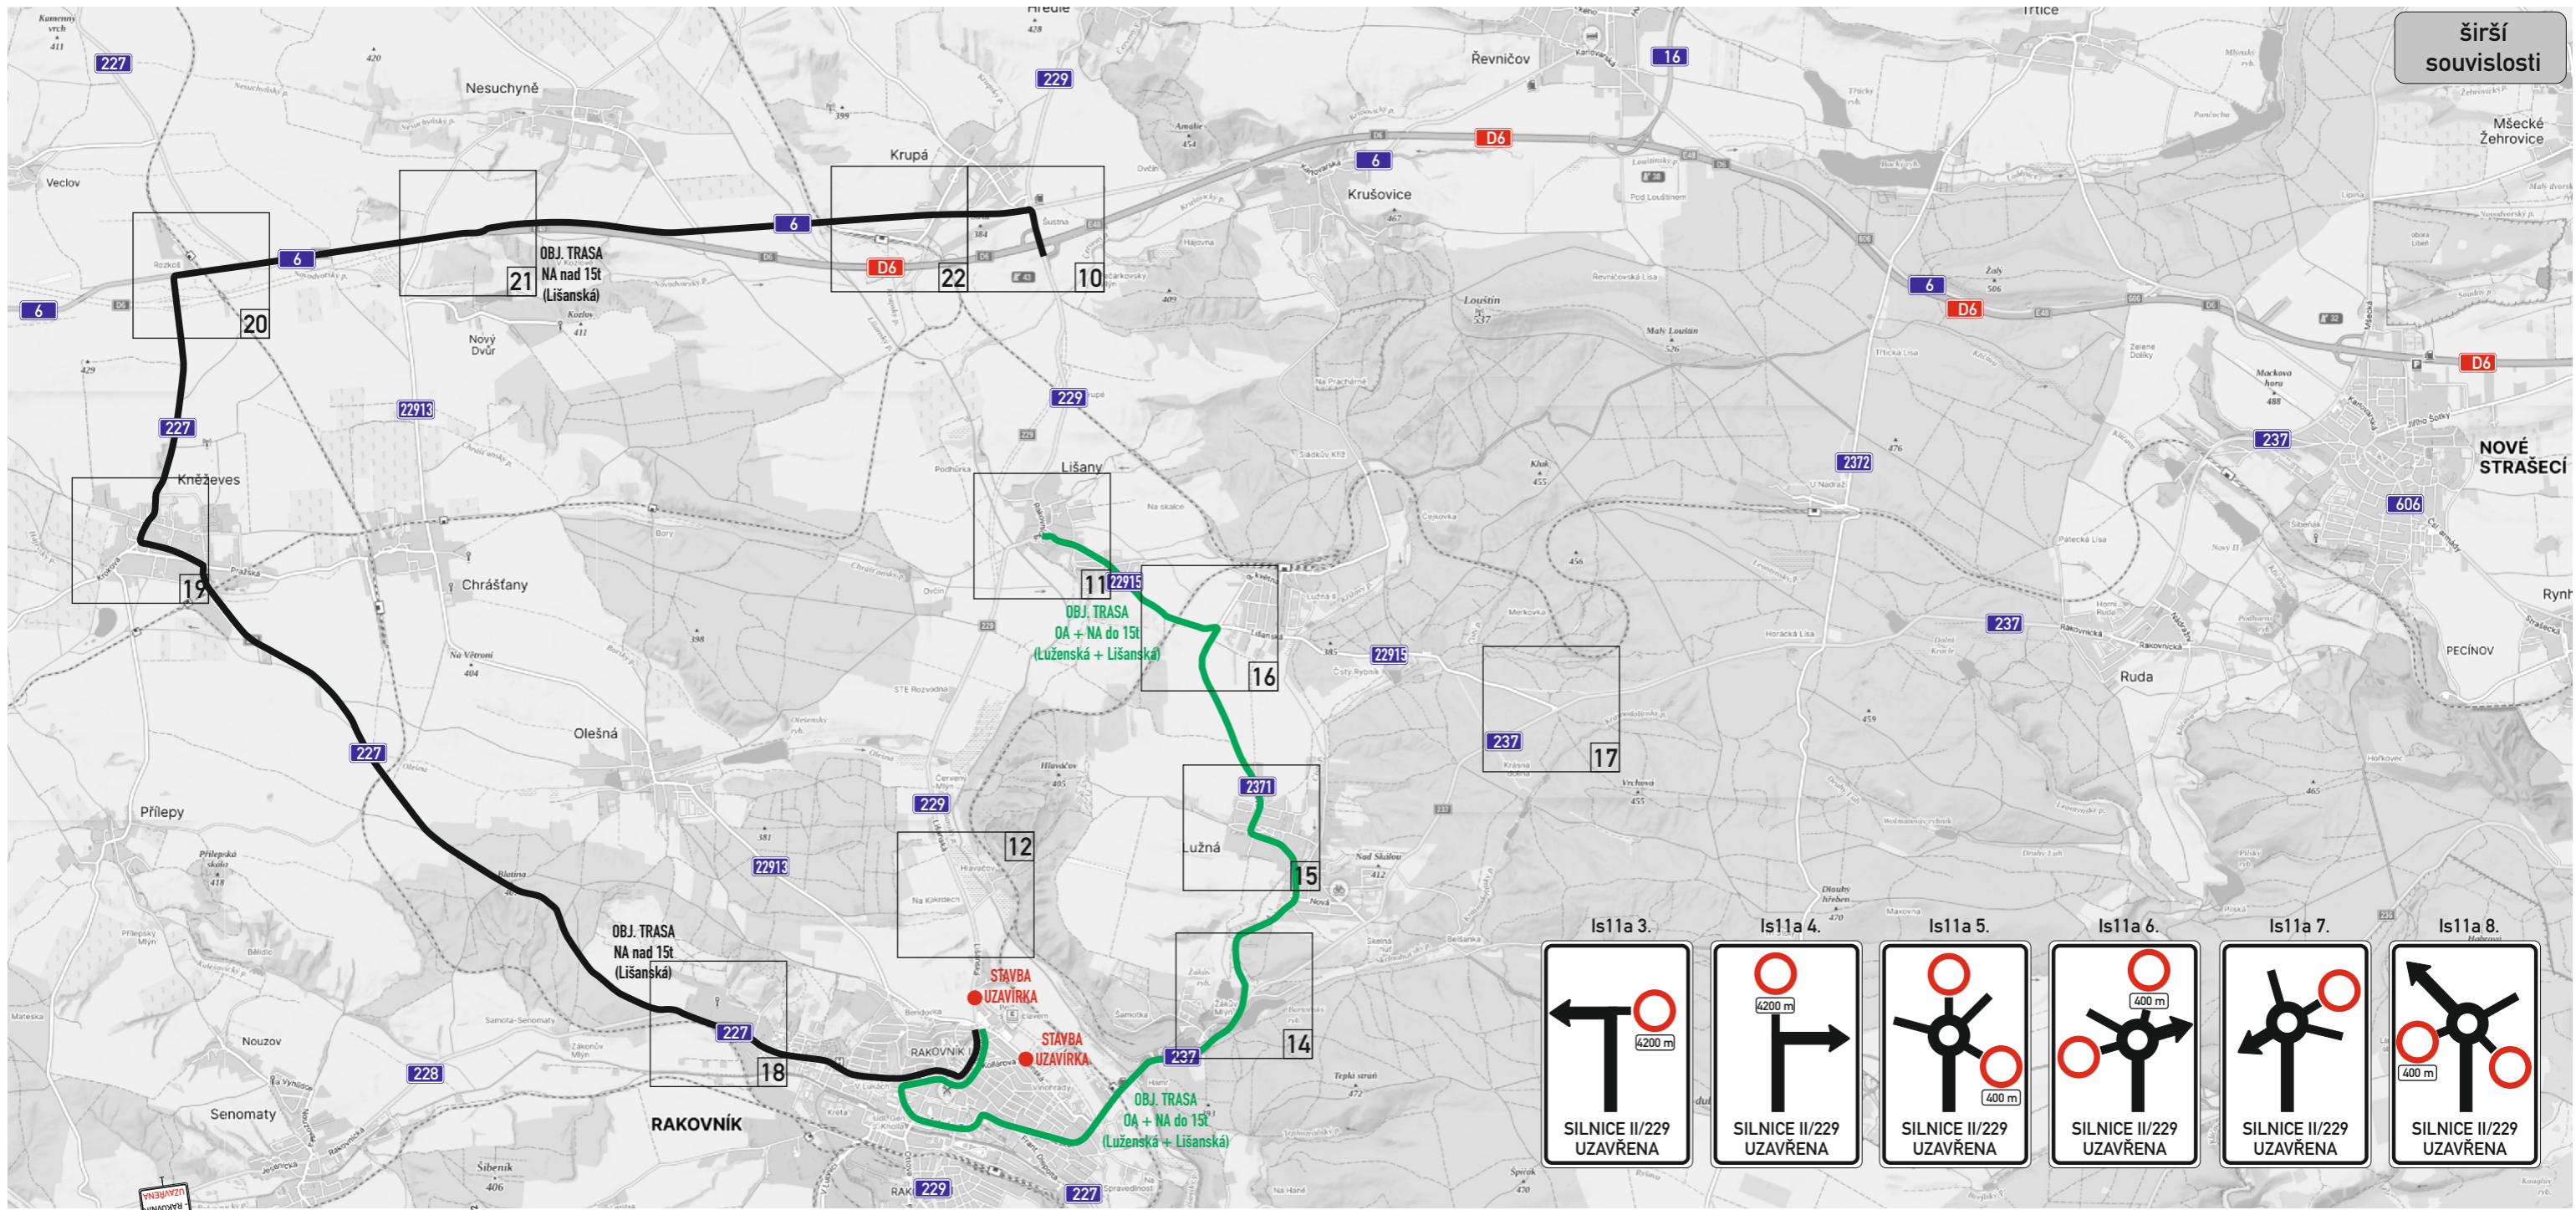

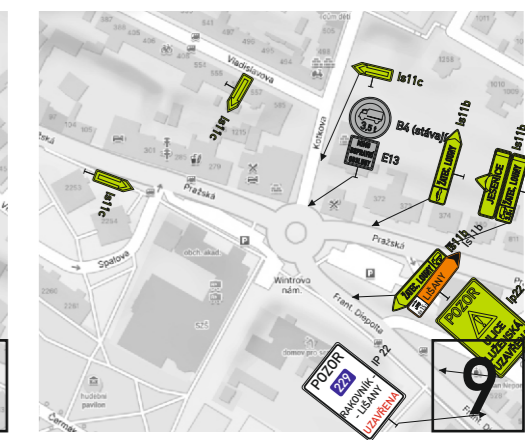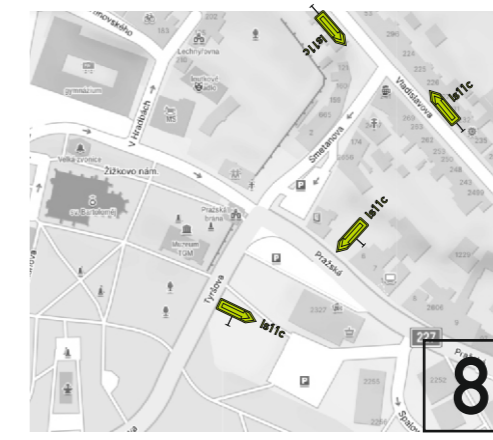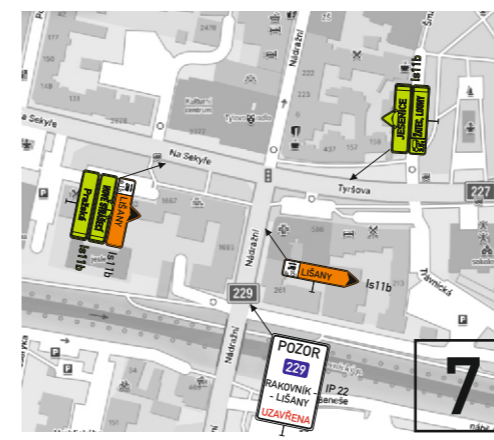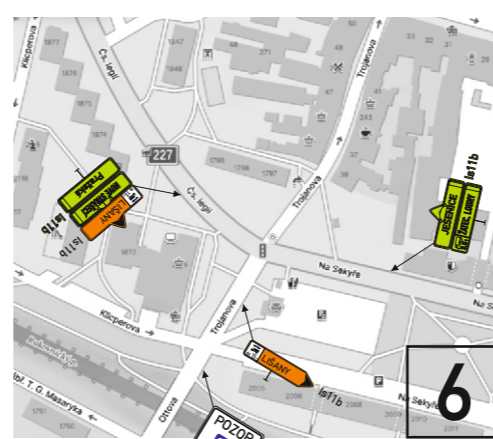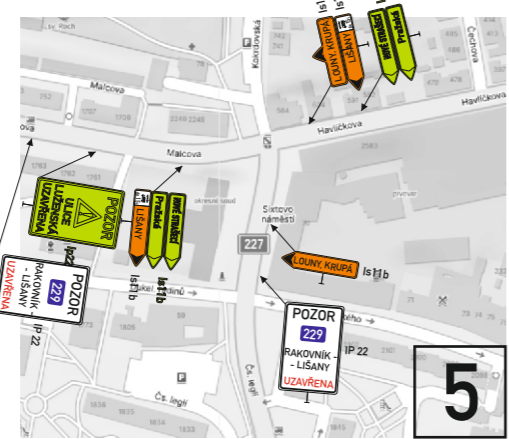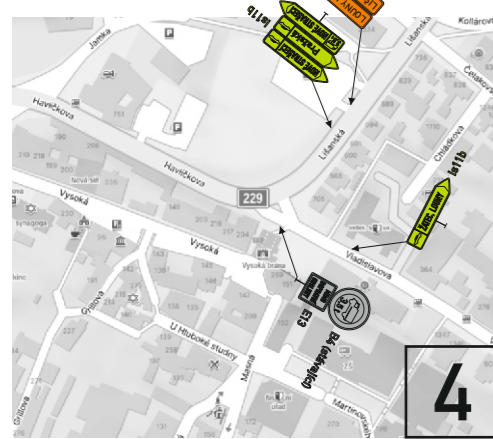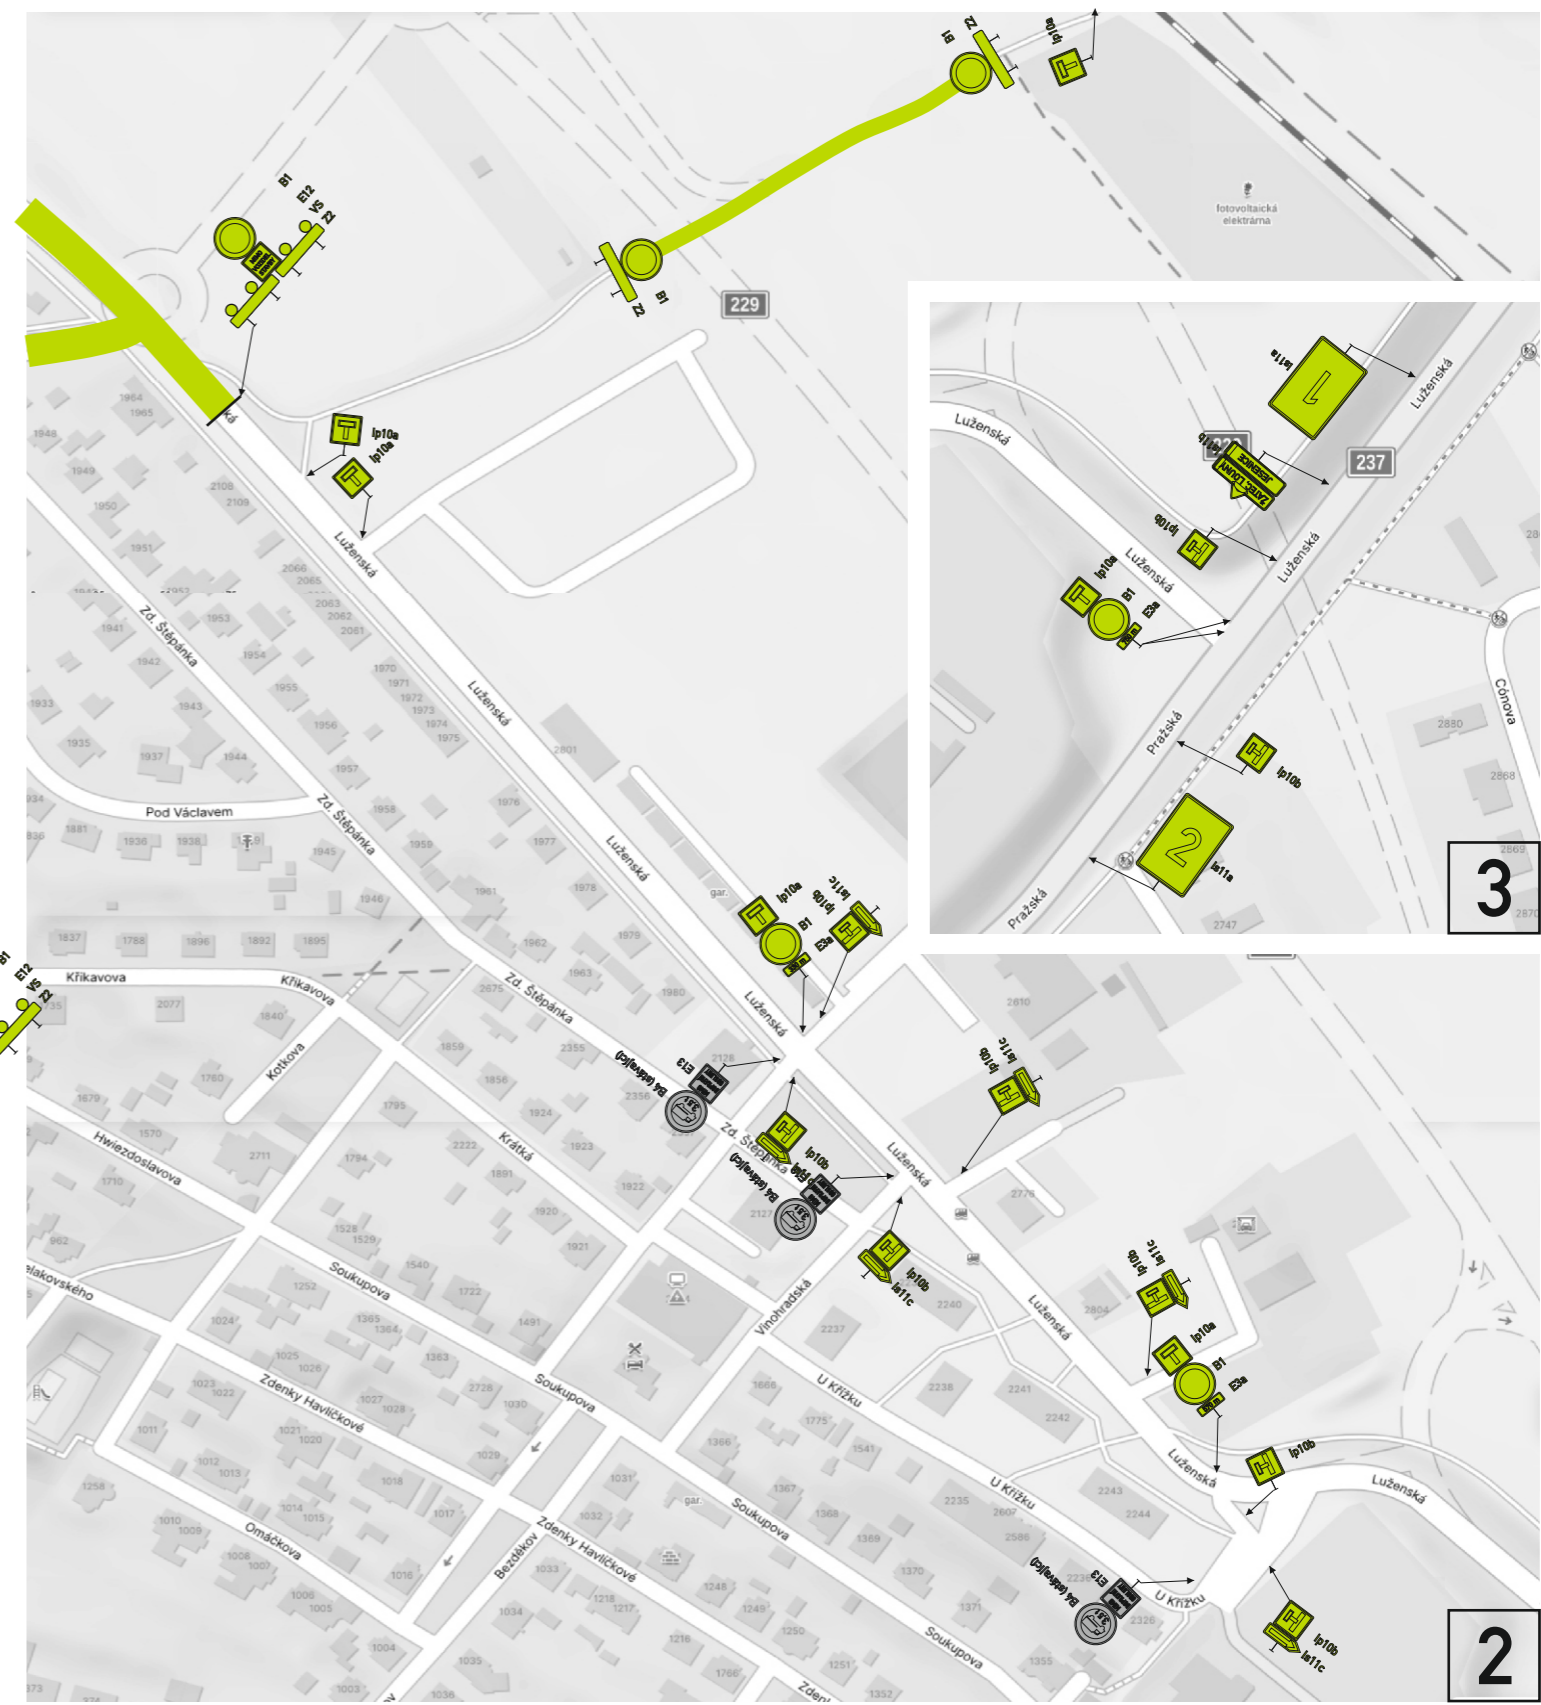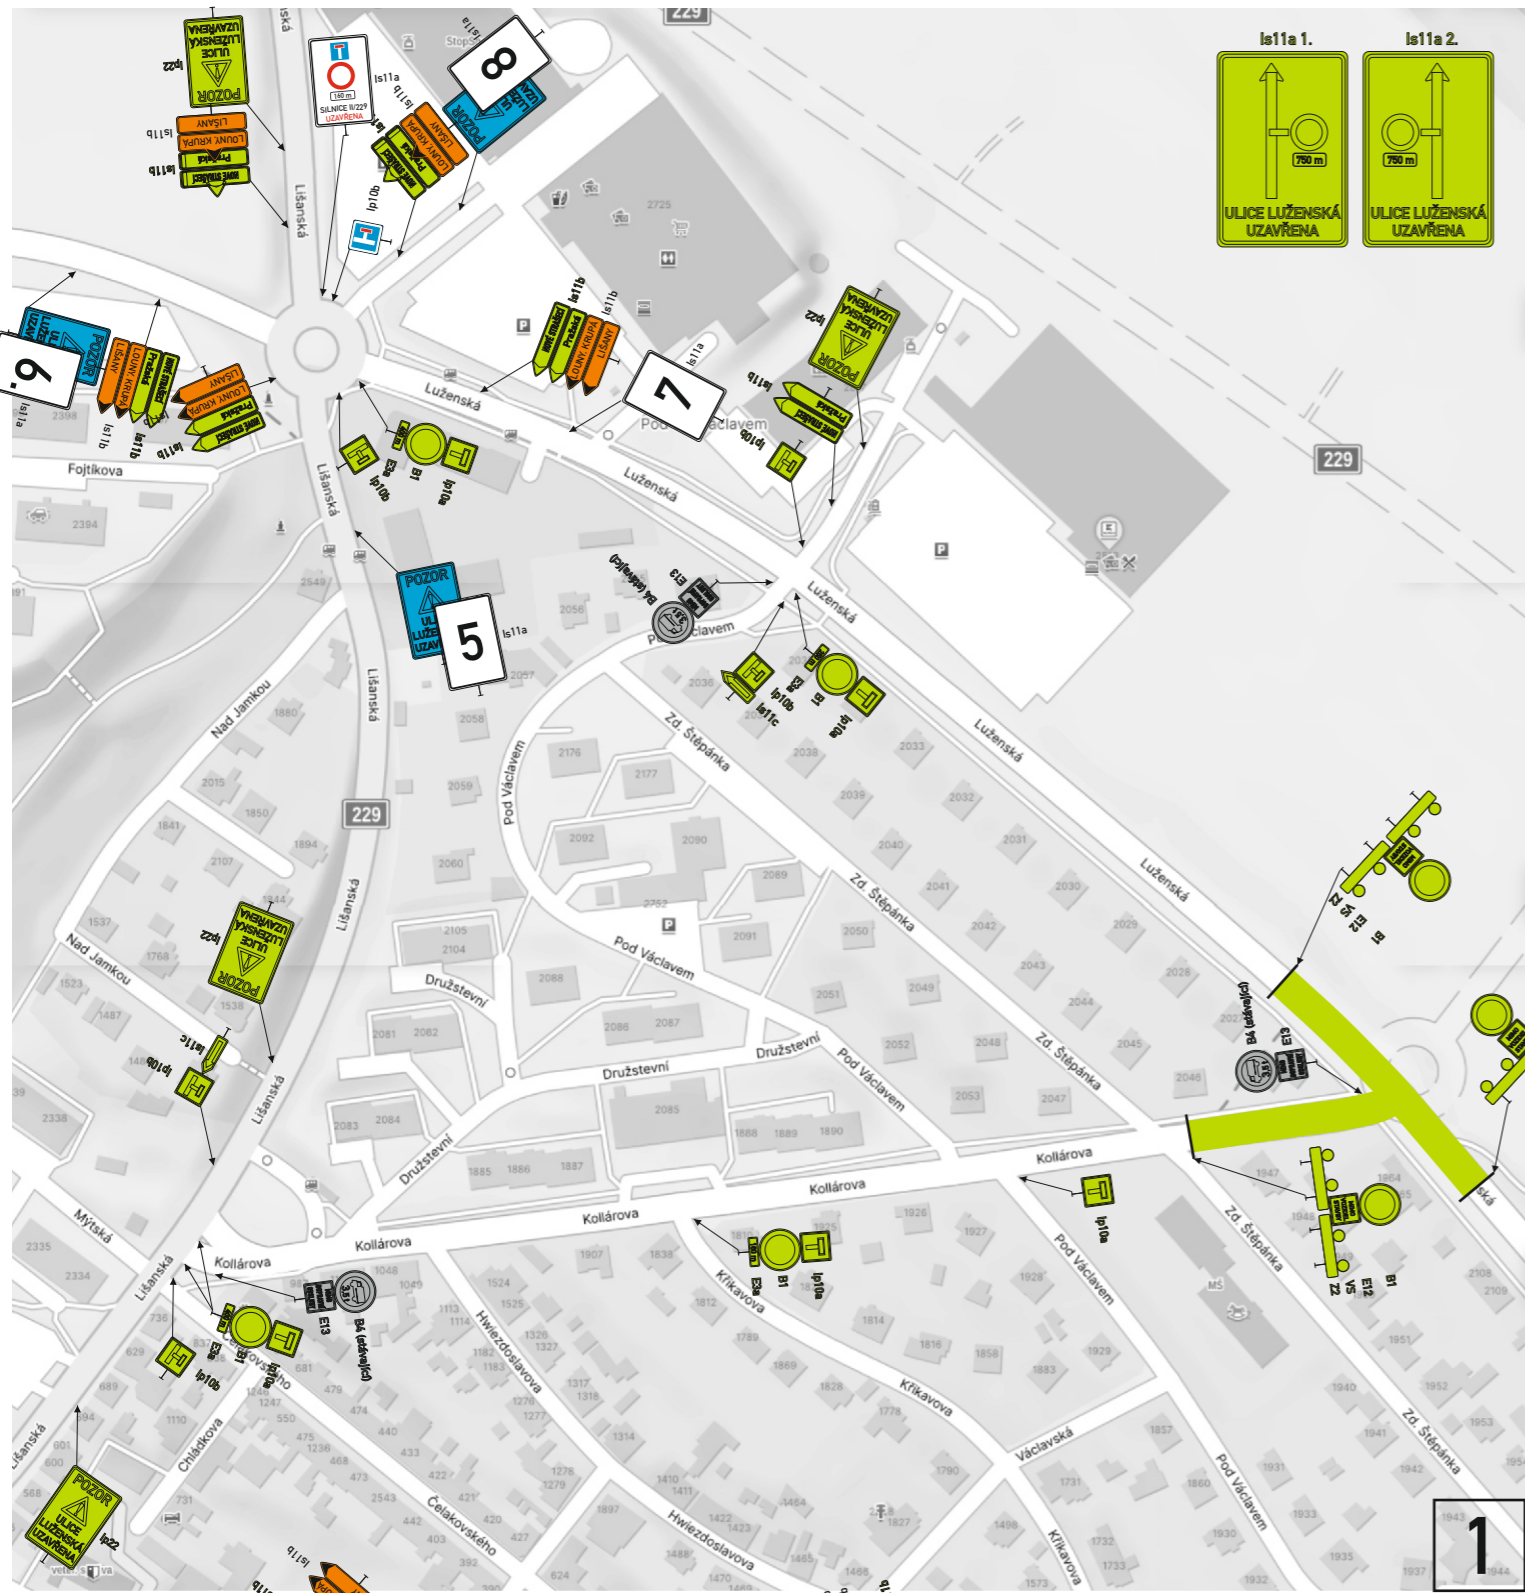


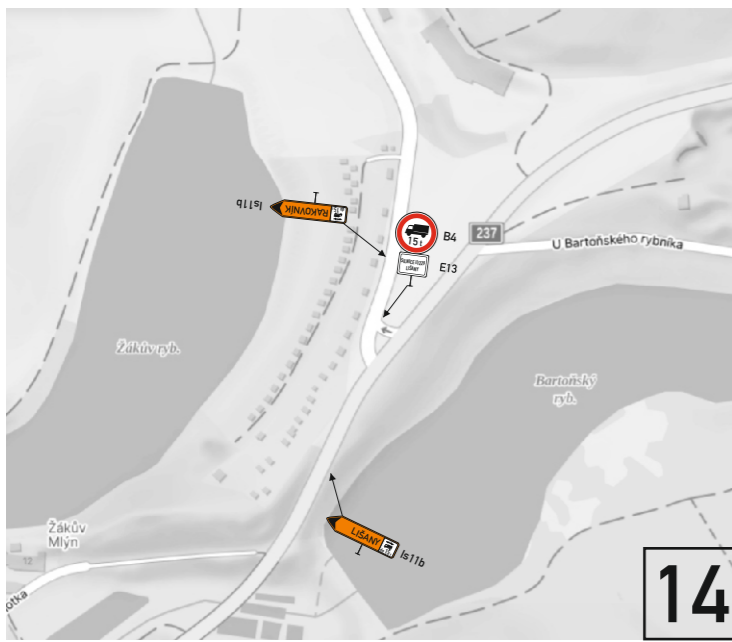


14




15

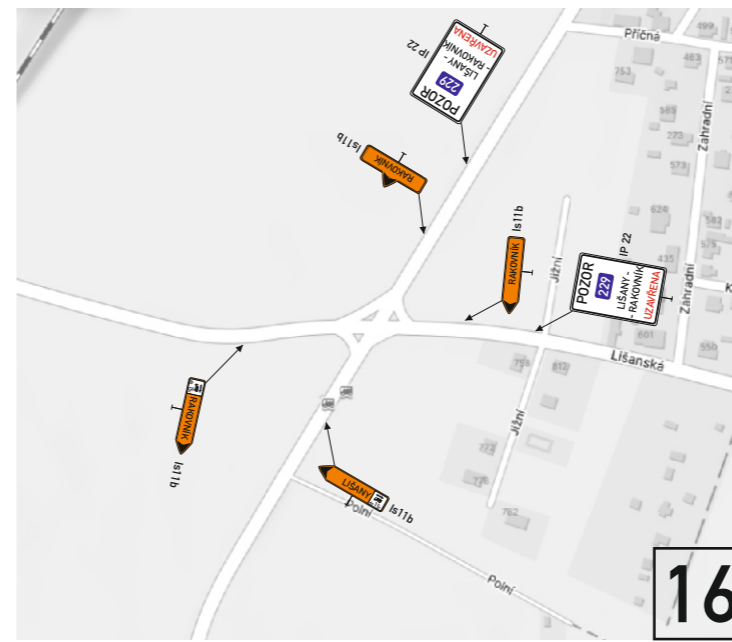

16

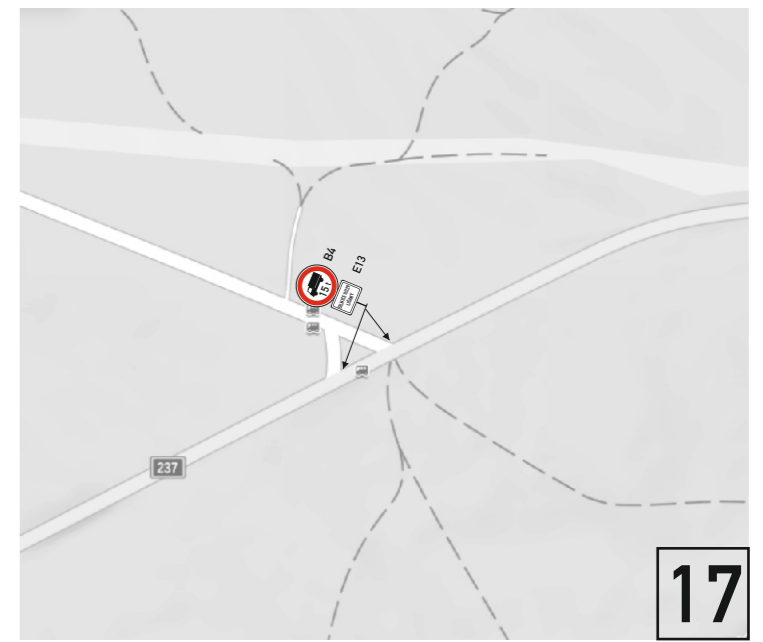


17

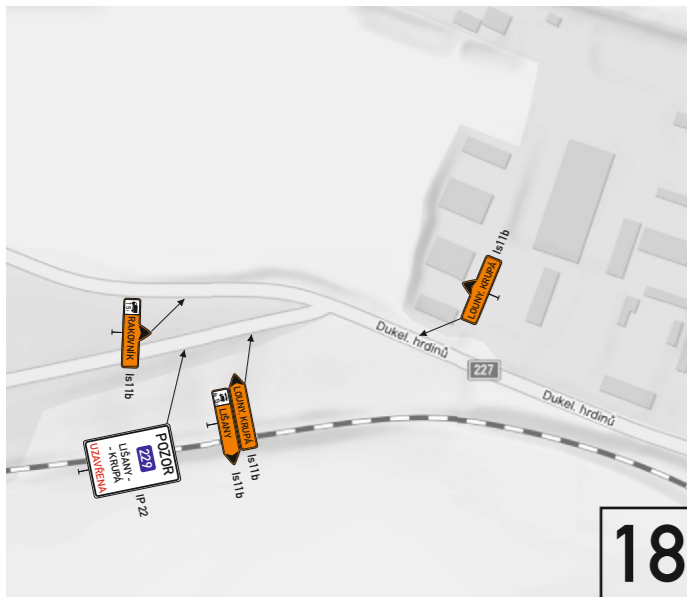

18




19

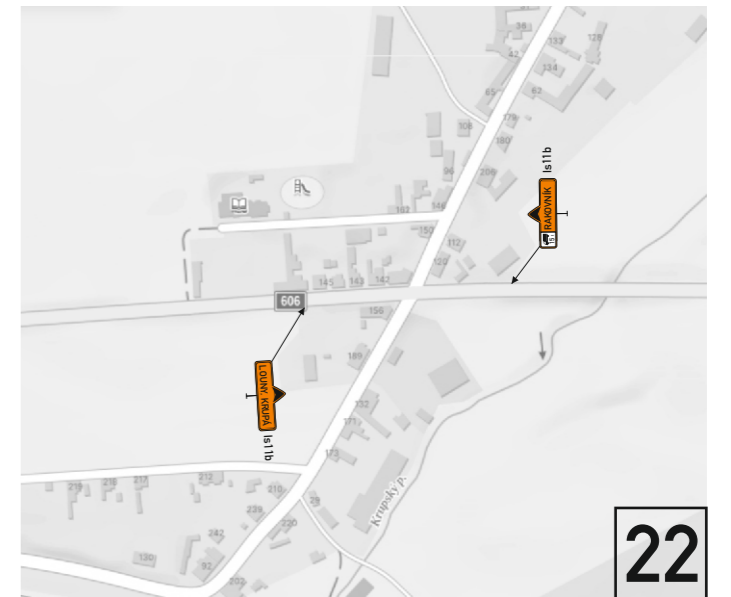

22



20

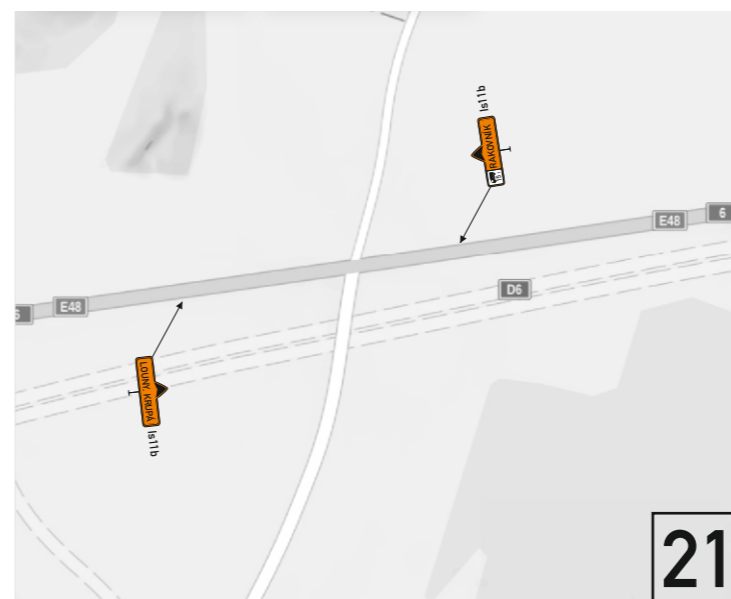

21